

ΕΦΗΜΕΡΙΣ ΤΗΣ ΚΥΒΕΡΝΗΣΕΩΣ
ΤΗΣ ΕΛΛΗΝΙΚΗΣ ΔΗΜΟΚΡΑΤΙΑΣ

ΑΘΗΝΑ 27 ΙΟΥΛΙΟΥ 1990	ΤΕΥΧΟΣ ΤΕΤΑΡΤΟ	ΑΡΙΘΜΟΣ ΦΥΛΛΟΥ 391

ΠΕΡΙΕΧΟΜΕΝΑ

ΑΝΑΔΑΣΩΣΕΙΣ
ΑΠΟΦΑΣΕΙΣ

Αριθ. 1490 (1)

Κήρυξη δημόσιας δασικής έκτασης ως αναδασωτέας.

Ο ΝΟΜΑΡΧΗΣ ΛΑΡΙΣΑΣ

Έχοντας υπόψη:

1. Τις διατάξεις για διοικητική αποκέντρωση.
2. Τις διατάξεις των άρθρων 38 παρ. 1 και 41 παρ. 1 και 3 του Ν. 998/79 «περί προστασίας των δασών κλπ».
3. Τις αριθ. 182447/3049/24.9.80 και 160417/1180/8.7.80 διαταγές του Υπουργείου Γεωργίας.
4. Την αριθ. 3217/12.6.90 πρόταση του Δασαρχείου Λάρισας, για την κήρυξη της Δημόσιας δασικής έκτασης των 2.000 στρεμμάτων, που εχχερσώθηκε και καταλήφθηκε παράνομα από τον Γεώργιο Τσάκνη, στη θέση «Μποϊχο» Κοινότητας Καρίτσας, ως αναδασωτέας, αποφασίζουμε:

Κηρύσσουμε αναδασωτέα τη δημόσια δασική έκταση των 2.000 στρεμμάτων, που εχχερσώθηκε και καταλήφθηκε παράνομα από τον Γεώργιο Δημ. Τσακνή στη θέση «Μποϊχο» περιφέρειας Κοινότητας Καρίτσας, η οποία ορίζεται:

Ανατολικά: Με ελιοπερίβολο του ιδίου και Δημόσια δασική έκταση.

Δυτικά: Με δημόσια δασική έκταση.

Βόρεια: Με δημόσια δασική έκταση.

Νότια: Με δημόσια δασική έκταση.

Η ανωτέρω έκταση, που απεικονίζεται με τα στοιχεία 1, 2 .... 15, 1 στο από 8.3.90 διάγραμμα του Δασονομείου Καρίτσας, το οποίο αποτελεί αναπόσπαστο μέρος της παρούσης, θα αναδασωθεί με τη φυσική διαδικασία.

Η απόφαση αυτή να δημοσιευθεί στην Εφημερίδα της Κυβερνήσεως.

Σπάρτη, 25 Απριλίου 1990

Ο Νομάρχης

ΑΝΔΡΕΑΣ ΕΞΑΔΑΚΤΥΛΟΣ

ΤΟΠΟΓΡΑΦΙΚΟ ΔΙΑΓΡΑΜΜΑ

Παρανόμως καταληφθείσης δημοσίας δασικής έκτασης στη θέση "Μποϊκό" περιοχής Καρίτσας εμβαδού 1.141,10 τ.μ. από τον Γεώργιο Τσώνη του Δημητρίου και της Στεργ. κάτοικον Καρίτσας.

Κλίμακα 1:500

Πλατύφυλλα

αείφυλλα Δημόσια Δασική έκταση

δρόμος

αχρονικός

Ελαιοπερίβολο ιδίου

Δημ. Δασική έκταση

1 2 3 4 5 6 7 8 9 10 11 12 13 14 15

34μ 9,5μ 13,5μ 7μ 6μ 3,5μ 9μ 13,5μ 16,70μ 24μ 34,50μ 12μ 19,50μ 13μ 16μ 34,50μ

Θεώρηθη
Εν Λαρίση τη 7/6/1990
Ο Διοικητής Λαρίσης

Καρίτσα 8-3-1990
Ο Συντάξας

ΝΙΚΟΣ ΑΛΕΞΙΟΥ

ΑΠΑΛΛΟΤΡΙΩΣΕΙΣ

ΑΠΟΦΑΣΕΙΣ

Αριθ. Ν. 42/90 (2)

Καθορισμός των ορίων του αιγιαλού και δημιουργία ζώνης παραλίας στη θέση «ΖΑΓΚΑ» Κορώνης προ φερόμενης ιδιοκτησίας Π. Σταματόπουλου - Κοματά.

Ο ΝΟΜΑΡΧΗΣ ΜΕΣΣΗΝΙΑΣ

Έχοντας υπόψη:

1. Τις διατάξεις των άρθρων 1 μέχρι και 7 του Α.Ν. 2344/1940 «περί αιγιαλού και παραλίας», όπως τροποποιήθηκαν και συμπληρώθηκαν με τις διατάξεις: α) του άρθρου 13 του Ν. 1078/1980 και β) του άρθρου 23 του Ν. 1337/1983.

2. Τις διατάξεις της παρ. 9 του άρθρου 1 του Κεφαλαίου Β' της 0.208/181/26.4.1982 (ΦΕΚ 214/26.4.1982 τ.Β') κοινής αποφάσεως των Υπουργών Προεδρίας Κυβερνήσεως και Οικονομικών «Αναμόρφωση Συλλογικών Οργάνων Γνωμοδοτικής και Αποφασιστικής Αρμοδιότητας του Υπουργείου Οικονομικών».

3. Την από 15.2.1988 έκθεση της «Επιτροπής καθορισμού των ορίων του αιγιαλού και παραλίας και θέσεων αμμοληψίας», που καθόρισε τα όρια του αιγιαλού και της παραλίας στην περιοχή «ΖΑΓΚΑ» Κοινότητα Κορώνης και το από Σεπτέμβριο 1986 με κλίμακα 1:500 τοπογραφικό διάγραμμα του Αγρου Τοπογράφου μηχανικού Δημήτρη Σωτηρόπουλου που θεωρήθηκε την 19.1.1988 από τη Διεύθυνση Τεχνικών Υπηρεσιών της Νομαρχίας Μεσσηνίας και συνοδεύει την έκθεση της προαναφερομένης Επιτροπής.

4. Τη σύμφωνη γνώμη του Γενικού Επιτελείου Ναυτικού, που διατυπώθηκε στο Φ. 544.5/69/90/1.2.1990 έγγραφό του.

5. Τις διατάξεις του άρθρου 1 της παρ. 1 του Ν. 3200/1955 (ΦΕΚ 97/Α'/1955) «περί διοικητικής αποκεντρώσεως» σε συνδυασμό με τις διατάξεις του από 28.6.1955 Β.Δ. «περί εξαιρέσεως από της κατά το άρθρον 1 παρ. 1 του Ν. 3200/1955 αρμοδιότητος των Νομαρχών, αντικειμένων τινων αρμοδιότητος του Υπουργού Οικονομικών», του Β.Δ. 704/1970 και του άρθρου 1 παρ. 5 του Π.Δ. 71/25.2.90 σχετικά με τη μεταβίβαση αρμοδιοτήτων του Υπουργού Οικονομικών στους Νομάρχες και στις περιφερειακές αρχές διανομαρχιακού επιπέδου, αποφασίζουμε:

1. Επικυρώνουμε την από 15.2.1988 έκθεση της Επιτροπής καθορισμού των ορίων του αιγιαλού και παραλίας και θέσεων αμμοληψίας, καθώς και το από Σεπτέμβρη 1988 τοπογραφικό διάγραμμα, που την συνοδεύει, το οποίο συντάχθηκε από τον Δημ. Σωτηρόπουλο Αγρ. Τοπογράφο Αγρρνόμο Τοπογράφο μηχανικό, με κλίμακα 1:500 και θεωρήθηκε την 19.1.1988 από τη Διεύθυνση Τεχνικών Υπηρεσιών της Νομαρχίας Μεσσηνίας, επί του οποίου η πιο πάνω Επιτροπή, με κόκκινη γραμμή, καθόρισε τα όρια του αιγιαλού, στη θέση «ΖΑΓΚΑ» Κορώνης προ φερόμενης ιδιοκτησίας Παν. Σταματόπουλου και με κίτρινη γραμμή τα όρια της παραλίας στην ίδια θέση.

2. Η παρούσα απόφαση μαζί με την έκθεση και το διάγραμμα, που προαναφέραμε να δημοσιευτούν στην Εφημερίδα της Κυβερνήσεως σύμφωνα με τις διατάξεις του άρθρου 13 του Ν. 1078/1983.

Καλαμάτα, 21 Ιουνίου 1990

Ο Νομάρχης
ΠΕΤΡΟΣ ΜΠΡΑΪΜΗΣ

ΕΚΘΕΣΗ
ΕΠΙΤΡΟΠΗΣ ΚΑΘΟΡΙΣΜΟΥ ΟΡΙΩΝ ΑΙΓΙΑΛΟΥ
ΚΑΙ ΠΑΡΑΛΙΑΣ

Άρθρο 74 Π.Δ. 636/77

Για τον καθορισμό των ορίων του αιγιαλού και παραλίας στην περιοχή «ΖΑΓΚΑ» Κορώνης Μεσσηνίας

Οι υπογεγραμμένοι:

1. Σταθόπουλος Γεώργιος αναπληρωτής Οικον. Εφόρου Καλαμάτας.

2. Αγγελόπουλος Πελοπίδα Λιμενάρχης Καλαμάτας.

3. Νικόλαος Βασιλάκης Πολιτικός Μηχανικός Προϊστάμενος Τ.Ε.Ε. της Δ.Τ.Υ Νομού Μεσσηνίας αναπληρωτής του Διευθυντού Τεχνικών Υπηρεσιών που εκωλύετο αποτελούντες επιτροπή καθορισμού ορίων του αιγιαλού και της παραλίας μεταβήκαμε επί τόπου στην προαναφερόμενη περιοχή την 15/2/1988 και αποφασίσαμε τα εξής:

Λαβόντες υπόψη:

1. Τα από Σεπτέμβριο 1986 Τοπογραφικά Διαγράμματα του Τποπ. Μηχανικού θεωρημένα την 19.1.88 από τον Διευθυντή της Υπηρεσίας.

2. Τις διατάξεις του Α.Π. 2340/40 όπως τροποποιήθηκε μεταγενέστερα.

3. Την από την Επιτροπή 15/2/1988 σχηματισθείσα ανάληψη περί του πλάτους της βρεχόμενης ζώνης της ξηράς και των λοιπών συναφών στοιχείων ήτοι:

α) Την μορφολογία της περιοχής.

β) Το γεγονός ότι δεν υπάρχουν ενδείξεις .... της καταστάσεως της αυτής από διάβρωση, προχώσεις, η εκτελεσθείσα έργα, αποφασίζουμε:

Καθορίζουμε εκ του ως άνω Τοπογραφικού Διαγράμματος, την οριογραμμή του αιγιαλού 1, 2, 3, 4, 5, 6, 7, 8, 9, 10.

Οι κορυφές εξασφαλίζονται γραφικά από μόνιμο εκ μπετόν ορόσημα και άλλα σταθερά σημεία του διαγράμματος.

β. Την οριογραμμή της παραλίας 1, 2, 3, 4, 5, 6, 7, 8, 9, 10 ομοίως οι κορυφές εξασφαλίζονται όπως αυτές της οριογραμμής του αιγιαλού.

γ. Οτι καθορίζεται ζώνη παραλίας 10μ. όπως φαίνεται στο διάγραμμα επειδή δεν εξυπηρετούνται οι σκοποί του άρθρου 7 παράγρ. 1 του Α.Ν. 2344/40.

Η επιτροπή
(Υπογραφές)


4450,00
1600,00

ΙΔΙΟΚΤΗΣΙΑ
ΦΩΤΕΙΝΗ ΣΥΖ. ΔΗΜ.
ΜΑΡΙΑ ΣΥΖ ΔΗΜ ΣΙΨΑ


ΙΔΙΟΚΤΗΣΙΑ
ΣΙΨΑ ΚΩΝ/ΝΟΥ

ΙΔΙΟΚΤΗΣΙΑ
ΓΕΩΡΓΟΥΛΟΥ ΛΑΚΗ

1600,00
4250,00

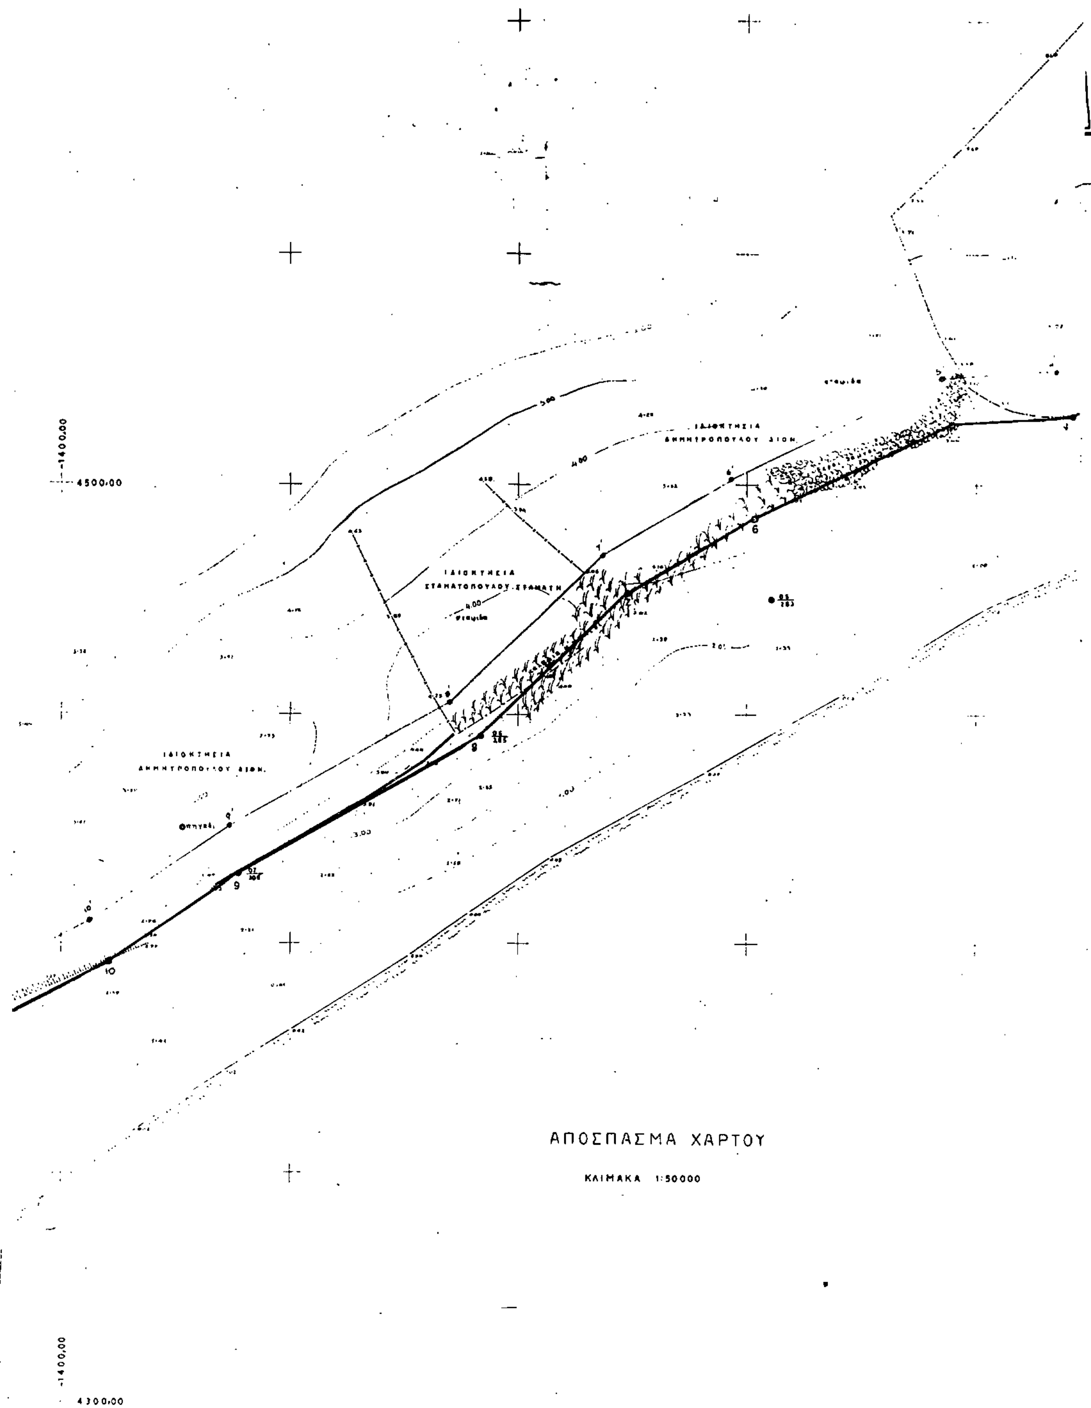

4500,00
ΙΔΙΟΚΤΗΣΙΑ ΣΤΑΜΑΤΟΠΟΥΛΟΥ ΣΤΑΜΑΤΗ
ΑΠΟΣΠΑΣΜΑ ΧΑΡΤΟΥ
ΚΛΙΜΑΚΑ 1:50000
4300,00

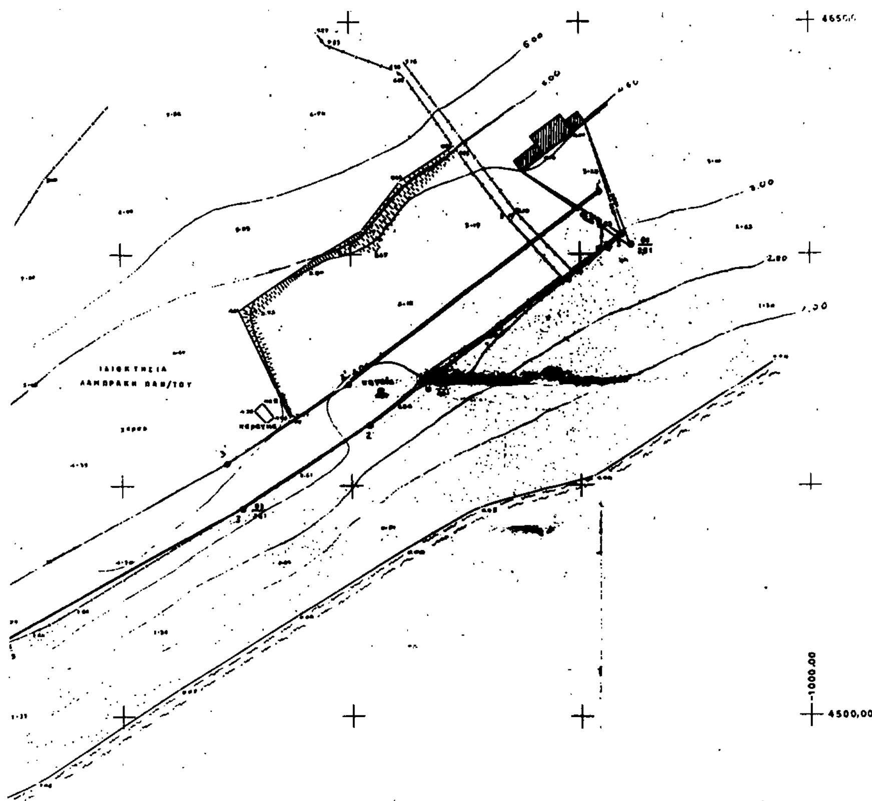

ΤΟΠΟΓΡΑΦΙΚΟ ΔΙΑΓΡΑΜΜΑ

ΠΕΡΙΟΧΗ "ΖΑΓΚΑ" ΚΟΡΩΝΗΣ ΜΕΣΣΗΝΙΑΣ

ΑΡΜΟΔΙΟΤΗΤΑΣ ΟΙΚΟΝΟΜΙΚΗΣ ΕΦΟΡΙΑΣ ΚΑΛΑΜΑΤΑΣ

ΚΛΙΜΑΚΑ 1:500

ΥΠΟΜΝΗΜΑ

1. Η ΑΠΟΤΥΠΩΣΗ ΕΓΙΝΕ ΤΑΧΥΜΕΤΡΙΚΑ ΜΕ ΗΛΕΚΤΡΟΜΑΓΝΗΤΙΚΟ ΟΡΓΑΝΟ ΤΟ ΜΗΝΑ ΣΕΠΤΕΜΒΡΙΟ 1986
2. ΓΙΑ ΤΗ ΣΥΝΔΕΣΗ ΜΕ ΤΟ ΚΡΑΤΙΚΟ ΔΙΚΤΥΟ ΧΡΗΣΙΜΟΠΟΙΗΘΗΚΑΝ ΤΑ ΕΞΗΣ ΤΡΙΓΩΝΟΜΕΤΡΙΚΑ
   - ΑΓΙΟΣ ΓΕΩΡΓΙΟΣ 10 Χ: -3510,30 Ψ: 2863,61
   - ΚΟΡΩΝΗ 18 Χ: -1580,08 Ψ: 5166,34
3. ΓΙΑ ±0.00 ΠΑΡΘΗΚΕ Η ΜΕΣΗ ΣΤΑΘΜΗ ΤΗΣ ΘΑΛΑΣΣΑΣ ΚΑΤΑ ΤΗΝ ΗΜΕΡΑ ΤΗΣ ΑΠΟΤΥΠΩΣΗΣ
4. ΚΑΤΑ ΜΗΚΟΣ ΤΗΣ ΠΑΡΑΛΙΑΣ ΤΟΠΟΘΕΤΗΘΗΚΑΝ 11 ΜΟΝΙΜΑ ΟΡΟΣΗΜΑ 01....11 ΑΠΟ ΣΙΔΗΡΟΣΩΛΗΝΕΣ ΚΑΙ ΠΑΚΤΩΘΗΚΑΝ ΜΕ ΣΚΥΡΟΔΕΜΑ ΣΕ ΒΑΘΟΣ 50 ΕΚΑΤ.
5. ΣΥΜΒΟΛΙΣΜΟΙ
   - ΑΜΜΟΣ
   - ΘΑΜΝΟΙ
   - ΚΑΛΑΜΙΑ
   - ΘΑΛΑΣΣΑ

6. ΠΙΝΑΚΑΣ ΣΥΝΤΕΤΑΓΜΕΝΩΝ ΟΡΟΣΗΜΩΝ

Α/Α	Χ	Ψ
01	-1038.99	4602.18
02	-1083.29	4571.00
03	-1123.88	4545.28
04	-1178.82	4514.94
05	-1244.76	4474.79
06	-1308.31	4444.99
07	-1361.40	4415.46
08	-1437.28	4363.95
09	-1497.72	4331.89
010	-1574.01	4284.60
011	-1620.45	4250.23

ΥΠΟΜΝΗΜΑ ΕΠΙΤΡΟΠΗΣ

1. Το παρόν τοπογραφικό διάγραμμα συνοδεύει την από 15-2-1988 έκθεση της επιτροπής καθορισμού των ορίων του αιγιαλού.
2. (κόκκινα) 1, 2, 3, 4, 5, 6, 7, 8, 9, 10 γραμμή αιγιαλού.
3. (πράσινα) 1', 2', 3', 4', 5', 6', 7', 8', 9', 10' γραμμή παραλίας.
4. Οι κορυφές των οριογραμμών εξαρτώνται με γεωδαιτικό [illegible] στάσεις του διαγράμματος.

Η ΕΠΙΤΡΟΠΗ

1) [signature]

2) [signature]

3) [signature]

7. ΠΙΝΑΚΑΣ ΣΥΝΤΕΤΑΓΜΕΝΩΝ ΣΤΑΣΕΩΝ

Α/Α	Χ	Ψ
Σ1	-1697.00	4898.14
Σ2	-1065.76	4819.70
Σ3	-1483.15	4448.65

14/1/8[illegible]

ΚΑΛΑΜΑΤΑ ΣΕΠΤΕΜΒΡΙΟΣ 1986

Ο ΣΥΝΤΑΞΑΣ

[signature]

23-4-90

ΠΙΝΑΚΑΣ ΣΥΝΤ/ΝΩΝ ΚΟΡΥΦΩΝ ΟΡΙΟΓΡΑΜΜΗΣ ΑΙΓΙΑΛΟΥ

Α/Α	Ψ	Χ
1.	4604.50	-1040,00
2.	4564.00	-1095.40
3.	4545,28	-1123,88
4.	4514,94	-1178,82
5.	4513,25	-1204,60
6.	4493,25	-1247,50
7.	4477,25	-1275,20
8.	4444,99	-1308,31
9.	4415,46	-1361,40
10	4396,00	-1389,90
11.	4375,40	-1430,50
12.	4353,00	-1458,75
13.	4331.89	-1497,72
14.	4284,60	-1574,01
15.	4258,30	-1622,75

Αριθ. ΔΕ 11095 (3)

Περί αναγκαστικής απαλλοτρίωσης έκτασης 13269,19 τ.μ. στην περιοχή ΧΑΣ της Κοινότητας Απερίου νήσου Καρπάθου Ν. Δωδεκανήσου.

Ο ΝΟΜΑΡΧΗΣ ΔΩΔΕΚΑΝΗΣΟΥ

Έχοντας υπόψη:

1. Τις διατάξεις του Ν.Δ. 797/71 «περί αναγκαστικών Απαλλοτριώσεων» σε συνδυασμό με τις όμοιες του Β.Δ. 139/71 «περί αρμοδιότητας Νομαρχών προς κήρυξη αναγκαστικών απαλλοτριώσεων».

2. Το αριθμ. Φ. 913.3/12/56/4195/Σ. 679/13.6.90 έγγραφο του Υπουργείου Εθνικής Άμυνας.

3. Το υπο κλίμακα 1:500/5.10.87 Κτηματολογικό Διάγραμμα (Αριθμ. Κτημ. 1490/Α) και τον απο 2.2.89 Κτηματολογικό Πίνακα του 5ου ΤΕΑ και 95 ΑΔΤΕΑ αντίστοιχα.

4. Τις διατάξεις του Ν. 4442/1929 «περί κυρώσεως του από 21.9.26 Ν.Δ. «περί Στρατιωτικών Εισφορών και Ναυλώσεων» όπως έχουν τροποποιηθεί και συμπληρωθεί μεταγενέστερα, αποφασίζουμε:

Κηρύσσουμε την αναγκαστική απαλλοτρίωση για λόγους δημόσιας ωφελείας και ειδικότερα για κάλυψη στρατιωτικών αναγκών έκταση 13629, 19 τ.μ. που βρίσκεται στην περιοχή ΧΑΣ της κοινότητας Απερίου νήσου καρπάθου και φαίνεται στο κτηματολογικό διάγραμμα (στο αριθμ. Κτημ. 1490/Α) και στον αντίστοιχο κτηματολογικό πίνακα που έχει συνταχθεί από τον Παπαχαραλάμπους Λουκά, αγρονόμο και Τοπογράφο Μηχανικό ΔΕΑ (Π.Β) και έχει θεωρηθεί από τον Καρελάκη ιωάννη.

Στην έκταση που απαλλοτριώνεται προβάλλουν δικαιώματα κυριότητας οι: Διακίδη Στάσα, Γιαννώτη Ζωή, Λέντης Μελέπος κλπ.

Η απαλλοτρίωση κηρύσσεται υπέρ του Δημοσίου και με δαπάνη του Ταμείου και με δαπάνη του Ταμείου Εθνικής Άμυνας.

Η απόφαση αυτή να δημοσιευθεί στην Εφημερίδα της Κυβέρνησης.

Ρόδος, 5 Ιουλίου 1990

Ο Νομάρχης
ΓΕΩΡΓ. ΧΑΡΑΛΑΜΠΟΠΟΥΛΟΣ

ΠΟΛΕΟΔΟΜΙΑ

ΑΠΟΦΑΣΕΙΣ

Αριθ. 1777 (4)

Χαρακτηρισμός οδού Τραυλιάτα - Μαζαρακάτα ως κοινοτική.

Η ΝΟΜΑΡΧΗΣ ΚΕΦΑΛΛΗΝΙΑΣ

Έχοντας υπόψη:

1. Το Ν. 3200/1955 «περί διοικητικής αποκέντρωσης όπως τροποποιήθηκε και συμπληρώθηκε μεταγενέστερα.

2. Το από 23.10.1928 Π.Δ. «περί καθορισμού των όρων και περιορισμών της εντός και εκτός της ζώνης των πόλεων κ.λ.π. του κράτους ανεγέρσεως οικοδομών» όπως τροποποιήθηκε με το Π.Δ. 6/17.10.1978 (ΦΕΚ 538Δ') «περί καθορισμού των όρων και περιορισμών δομήσεως εκτός σχεδίου» και το από 31.5.1985 (ΦΕΚ 270Δ') Π.Δ.

3. Το από 23.10.1959 Β.Δ. «περί μέτρων τινών δια την ασφάλεια την υπαρανικής συγκοινωνίας (ΦΕΚ 252/14.11.1959).

4. Το Ν. 1558/1985 (ΦΕΚ 137Α') άρθρο 27 για τη σύσταση του Υπουργείου ΠΕΧΩΔΕ.

5. Το πρακτικό 68ο/7.6.1990 θέμα 1ο του Συμβουλίου Χωροταξίας Οικισμού και Περιβάλλοντος Ν. Κεφαλονιάς στο οποίο γνωμοδοτεί το Συμβούλιο τούτο υπέρ του χαρακτηρισμού της οδού Τραυλιάτα - Μαζαρακάτα ως κοινοτικής όπως φαίνεται στο συνημμένο απόσπασμα χάρτου σύμφωνα με τις διατάξεις 24.5.1985 Π.Δ. (ΦΕΚ 270 Δ').


6. Το απόσπασμα πρακτικού 3/1990 της Κοινότητας Περατάτων που διαβιβάστηκε στην Νομαρχία και κοινοποιήθηκε στο Τμήμα Πολεοδομίας και Π.Ε. με το 255/18.5.1990 έγγραφο της Κοινότητας Περατάτων από το οποίο πρακτικό προκύπτει ότι η οδός που ενώνει τους οικισμούς Τραυλιάτα - Μαζαρακάτα αποτελεί τη μοναδική κοινοτική οδό, αποφασίζουμε:

Χαρακτηρίζουμε την οδό που ενώνει τους οικισμούς Τραυλιάτα - Μαζαρακάτα της Κοινότητας Περατάτων ως κοινοτική οδό.

Η απόφαση αυτή να δημοσιευθεί στην Εφημερίδα της Κυβερνήσεως.

Αργοστόλι, 11 Ιουνίου 1990

Η Νομάρχης
ΑΝΝΑ ΣΑΒΒΙΔΟΥ

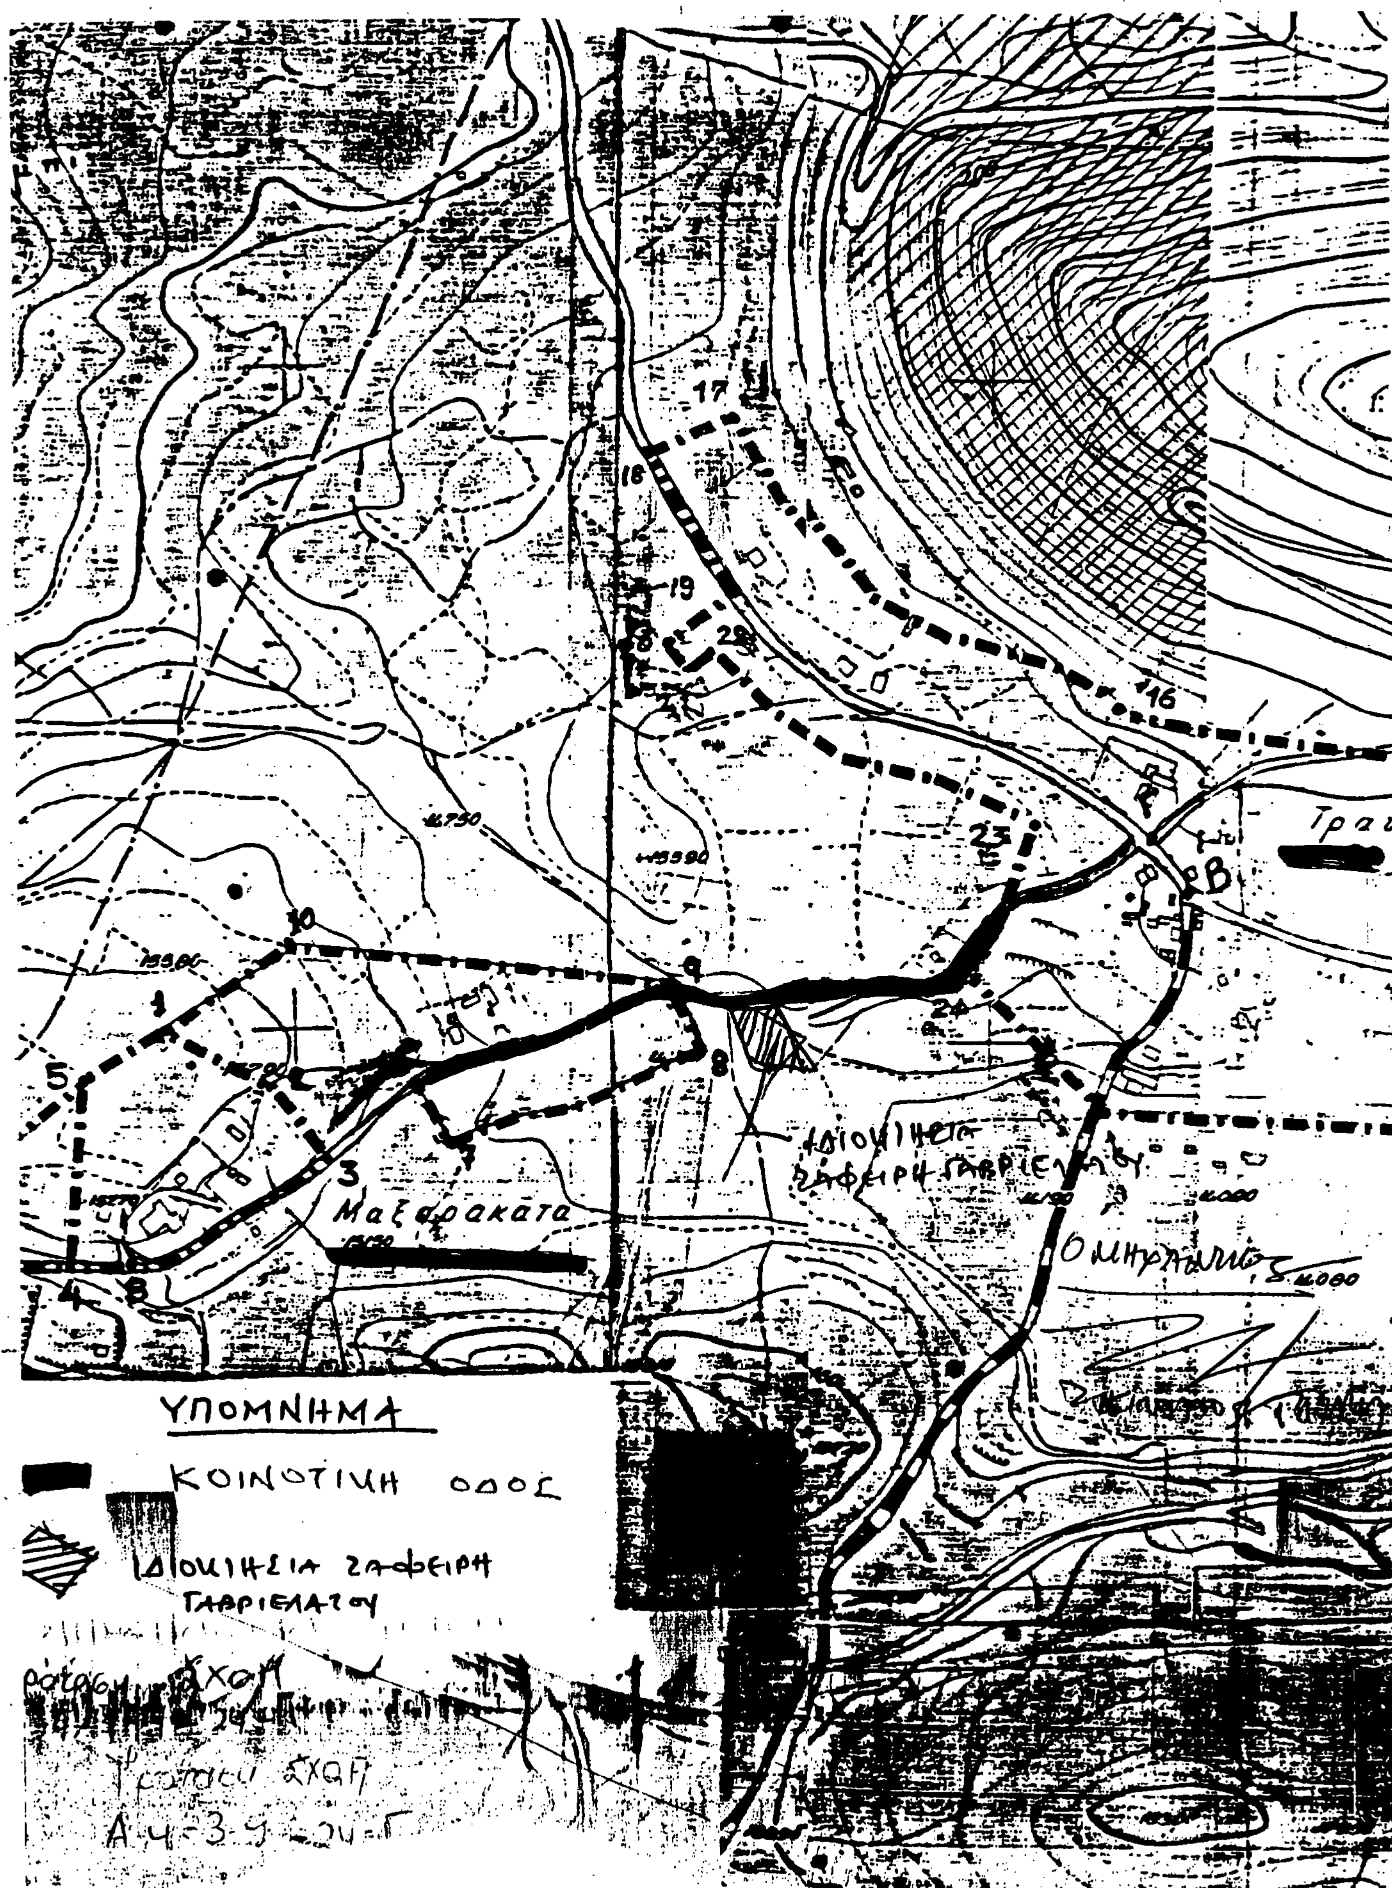

17
18
19
20
16
23
10
9
1
5
8
3
4
24
B
Μαζαρακάτα
ΥΠΟΜΝΗΜΑ
ΚΟΙΝΟΤΙΚΗ ΟΔΟΣ
ΙΔΙΟΚΤΗΣΙΑ ΖΑΦΕΙΡΗ
ΓΑΒΡΙΕΛΑΤΟΥ